


- LEGENDA**
- Oznakowanie pionowe istniejące
 - Oznakowanie pionowe projektowane
 - Oznakowanie pionowe do usunięcia
 - Oznakowanie poziome istniejące
 - Oznakowanie poziome projektowane
 - Oznakowanie poziome do usunięcia

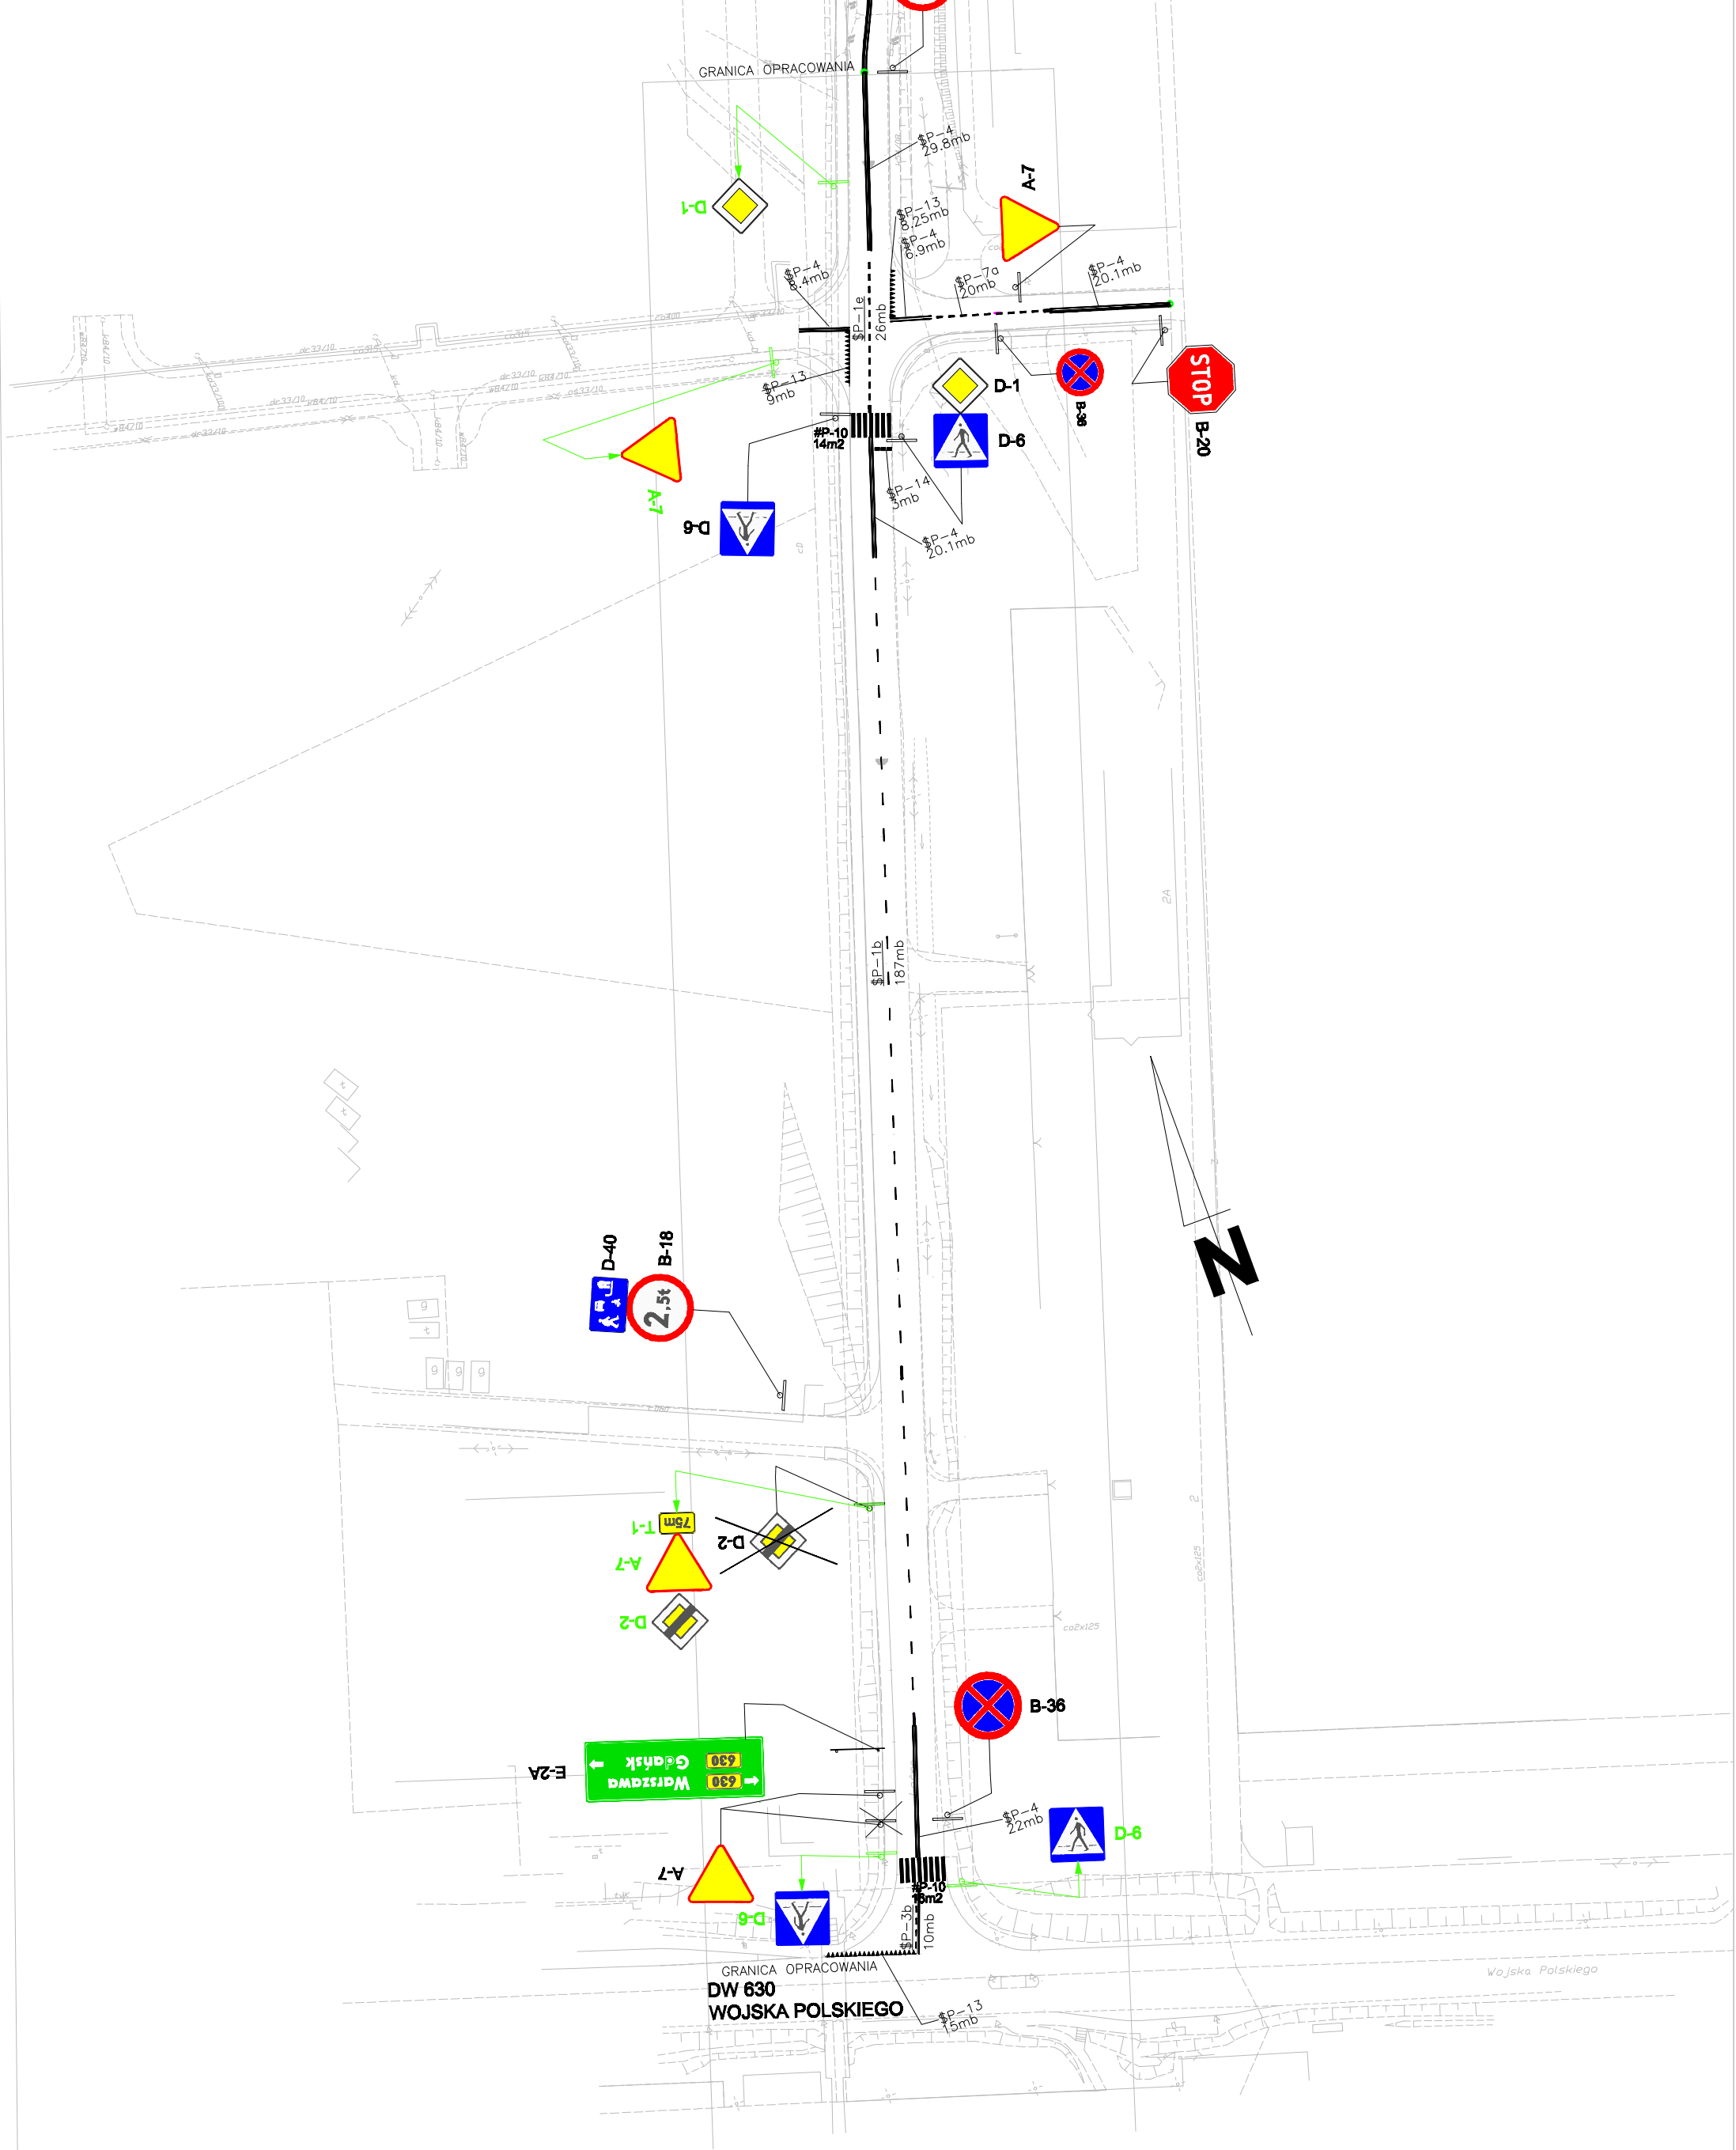

<div><div><div><div><div></div><div>P.W.</div><div>BUD</div></div></div><div>05-100 Nowy Dwór Mazowiecki ul. Warszawska 3/21</div></div></div>		Opracowanie: PROJEKT PRZEBUDOWY ULICY LESNEJ W NOWYM DWORZE MAZOWIECKIM	
projektant:	Podpis:	Faza opracowania PB + PW	
mgr inż. PAWEŁ KURCZAK upr.bud . nr 101/02/W/L		Data wykonania XII 2011	
Rysunek: STALA ORGANIZACJA RUCHU ODCINEK NR 1 OD DW 630 DO ESTAKADY		Skala	1:1000
		Nr rys.	SDR-1